


План этажа на отм.+0.000 М 1:100

Экспликация помещений

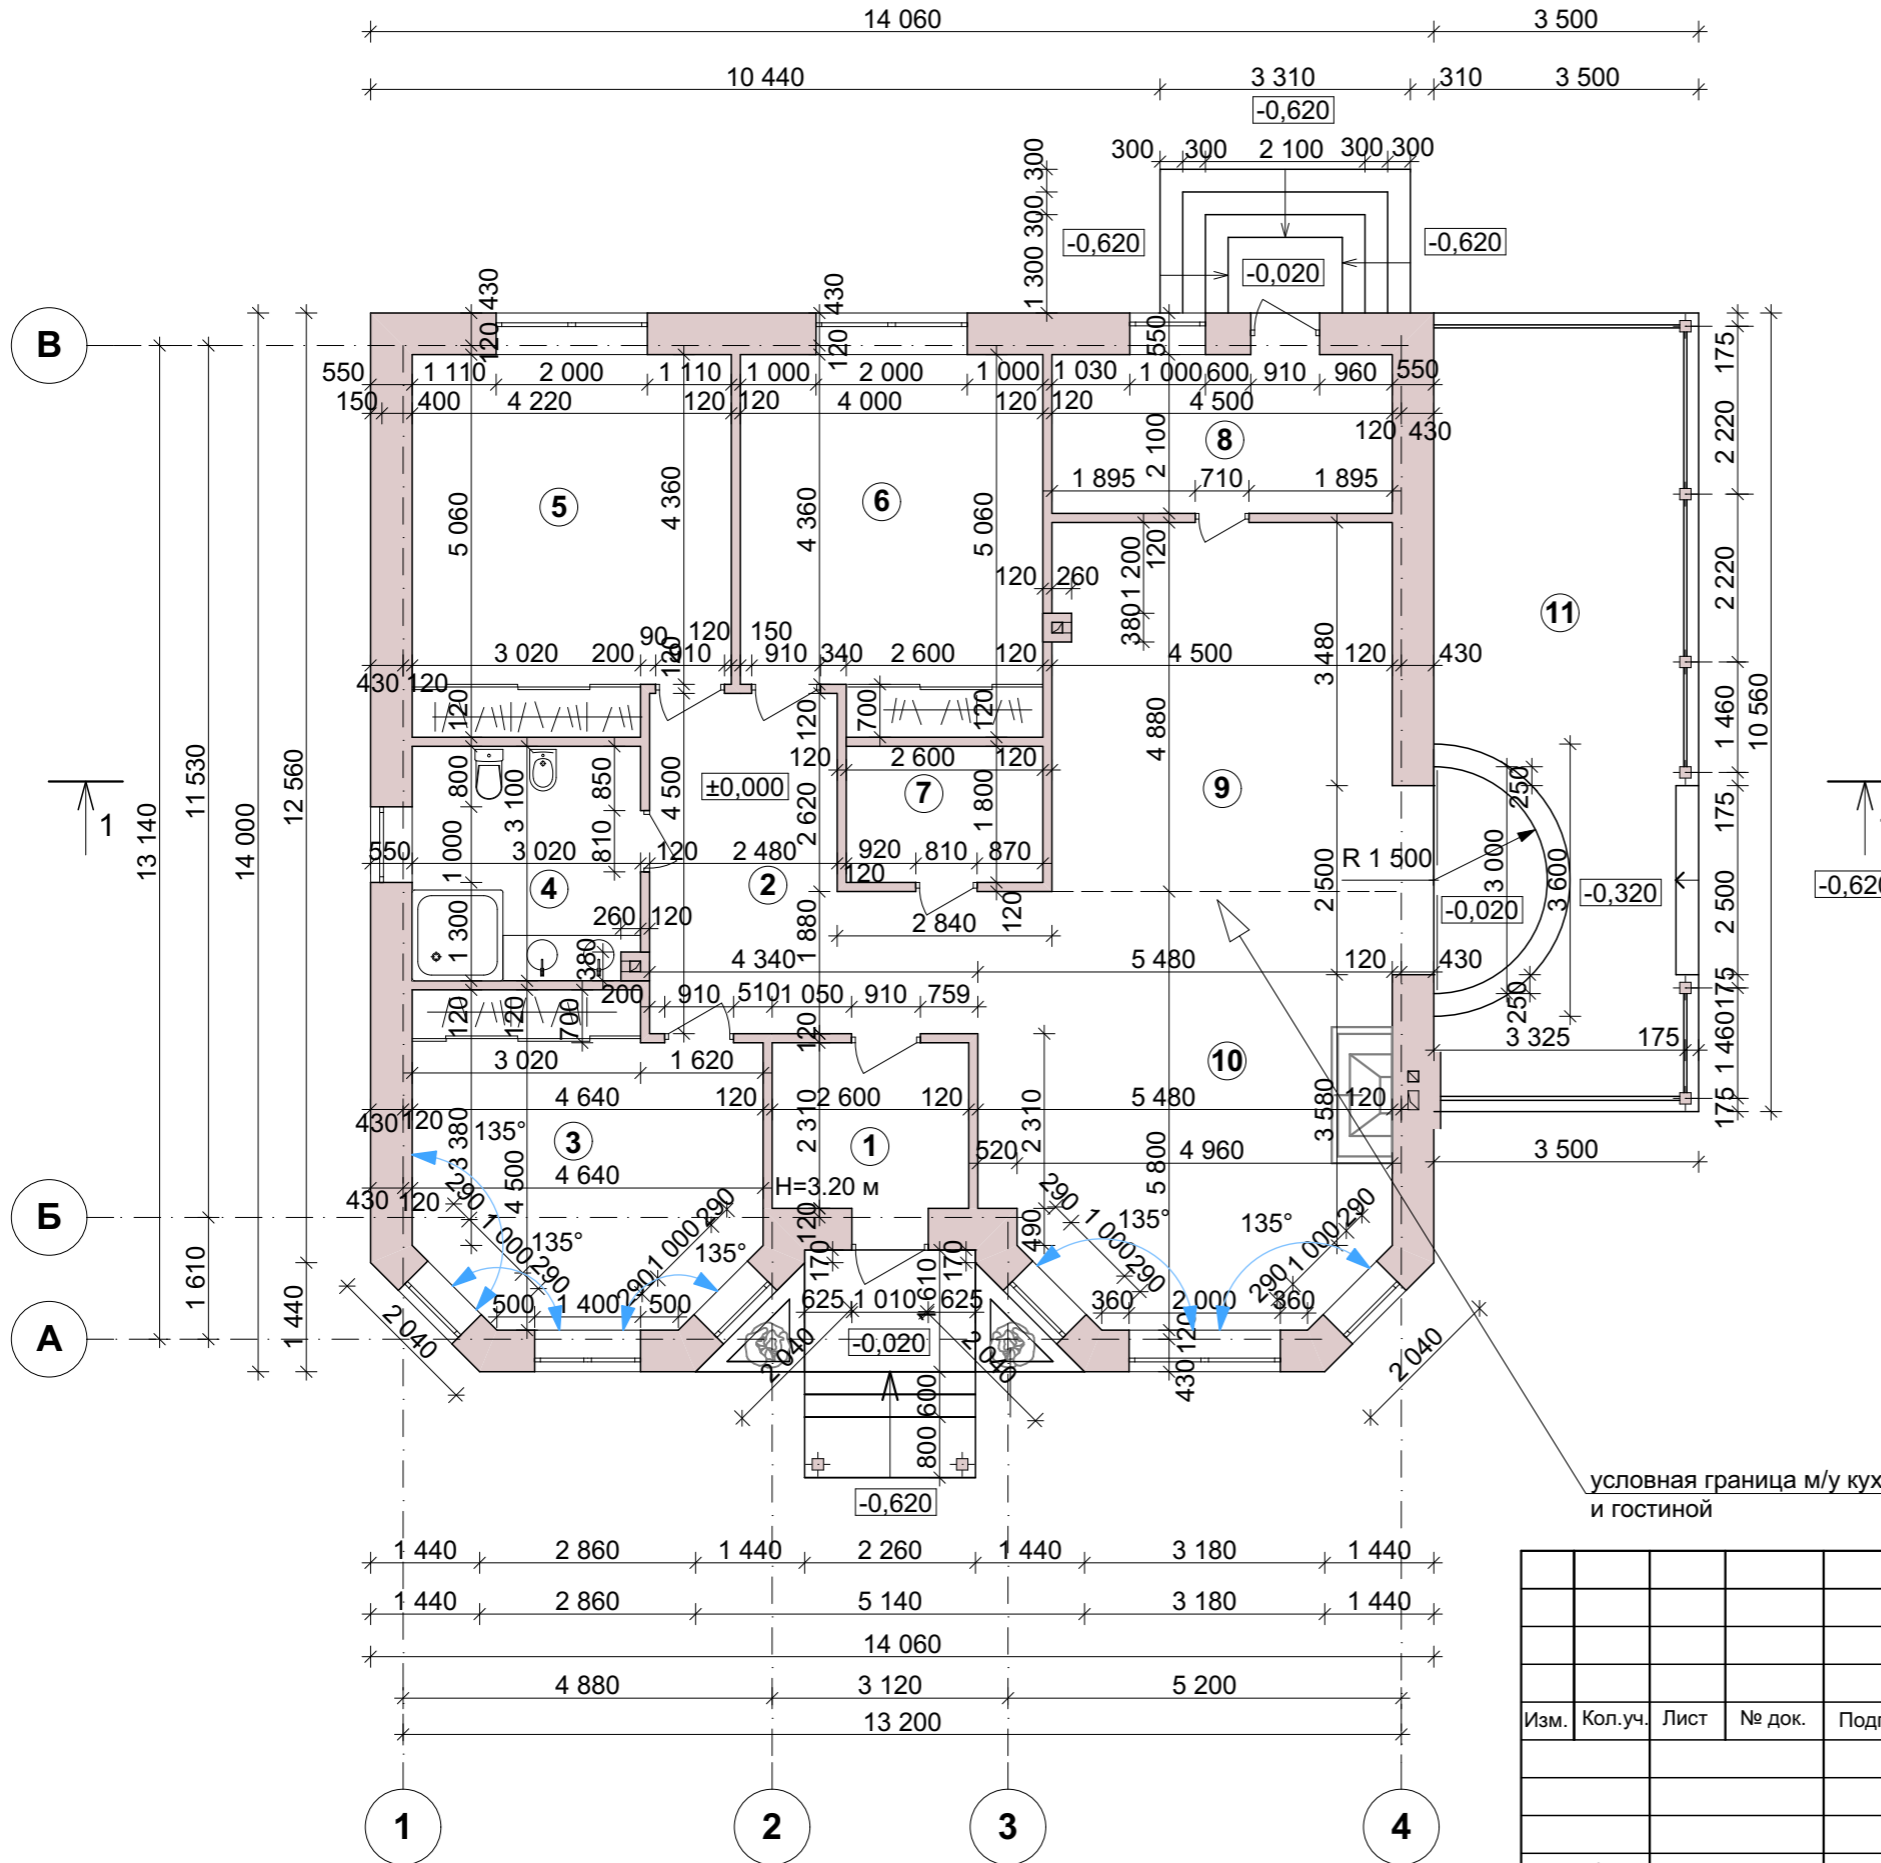

Номер по плану	Наименование	Площадь, м2
1	Прихожая	5.70
2	Холл	14.70
3	Спальня	18.50
4	Санузел	9.30
5	Спальня	20.50
6	Спальня	19.30
7	Гардеробная	4.70
8	Постирочная	9.50
9	Кухня - столовая	21.90
10	Гостиная	29.70
10	Терраса (коэффиц.=0.30)	11.10
Итого по этажу		164.90

Технико - экономические показатели

№	Наименование	Ед.изм.	Кол-во
1	Общая площадь	кв.м	164.90
2	Жилая площадь	кв.м	88.00
3	Площадь застройки	кв.м	241.20
4	Строительный объем	куб.м	1250.00

Заказ: 04 - 266/14 - АР					
Индивидуальный жилой дом					
Изм.	Кол.уч.	Лист	№ док.	Подпись	Дата
АРХИТЕКТУРНЫЕ РЕШЕНИЯ				Стадия	Лист
Разработал Марковская				ЭП	1
План этажа на отм.+0.000. ТЭП.				Листов	7
				ООО "МК"	