



Фасад в осях 1 - 4 М 1:100

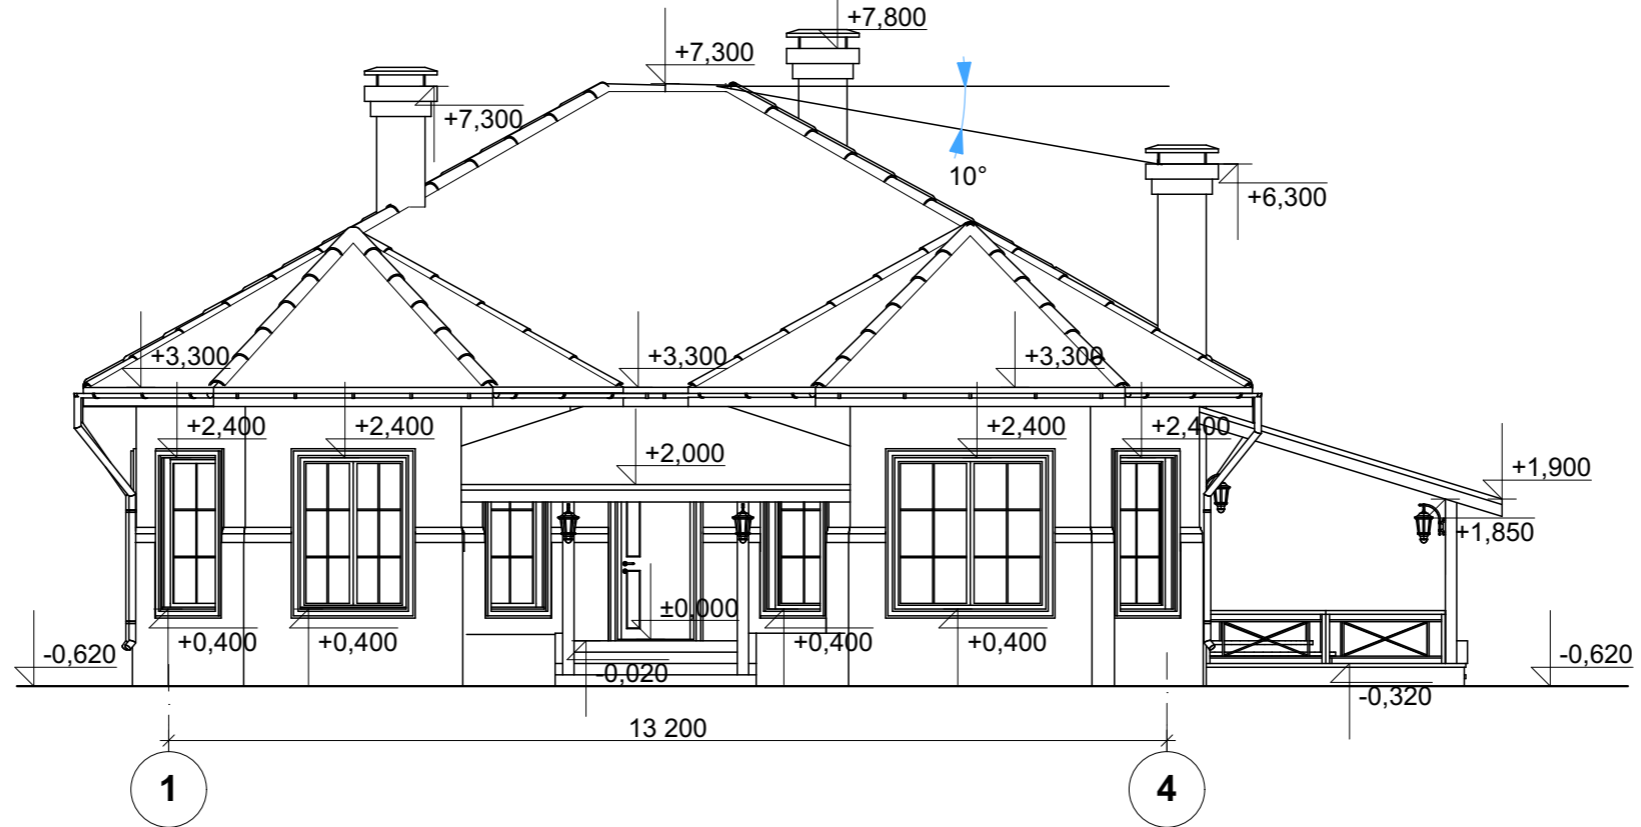

Фасад в осях 4 - 1 М 1:100

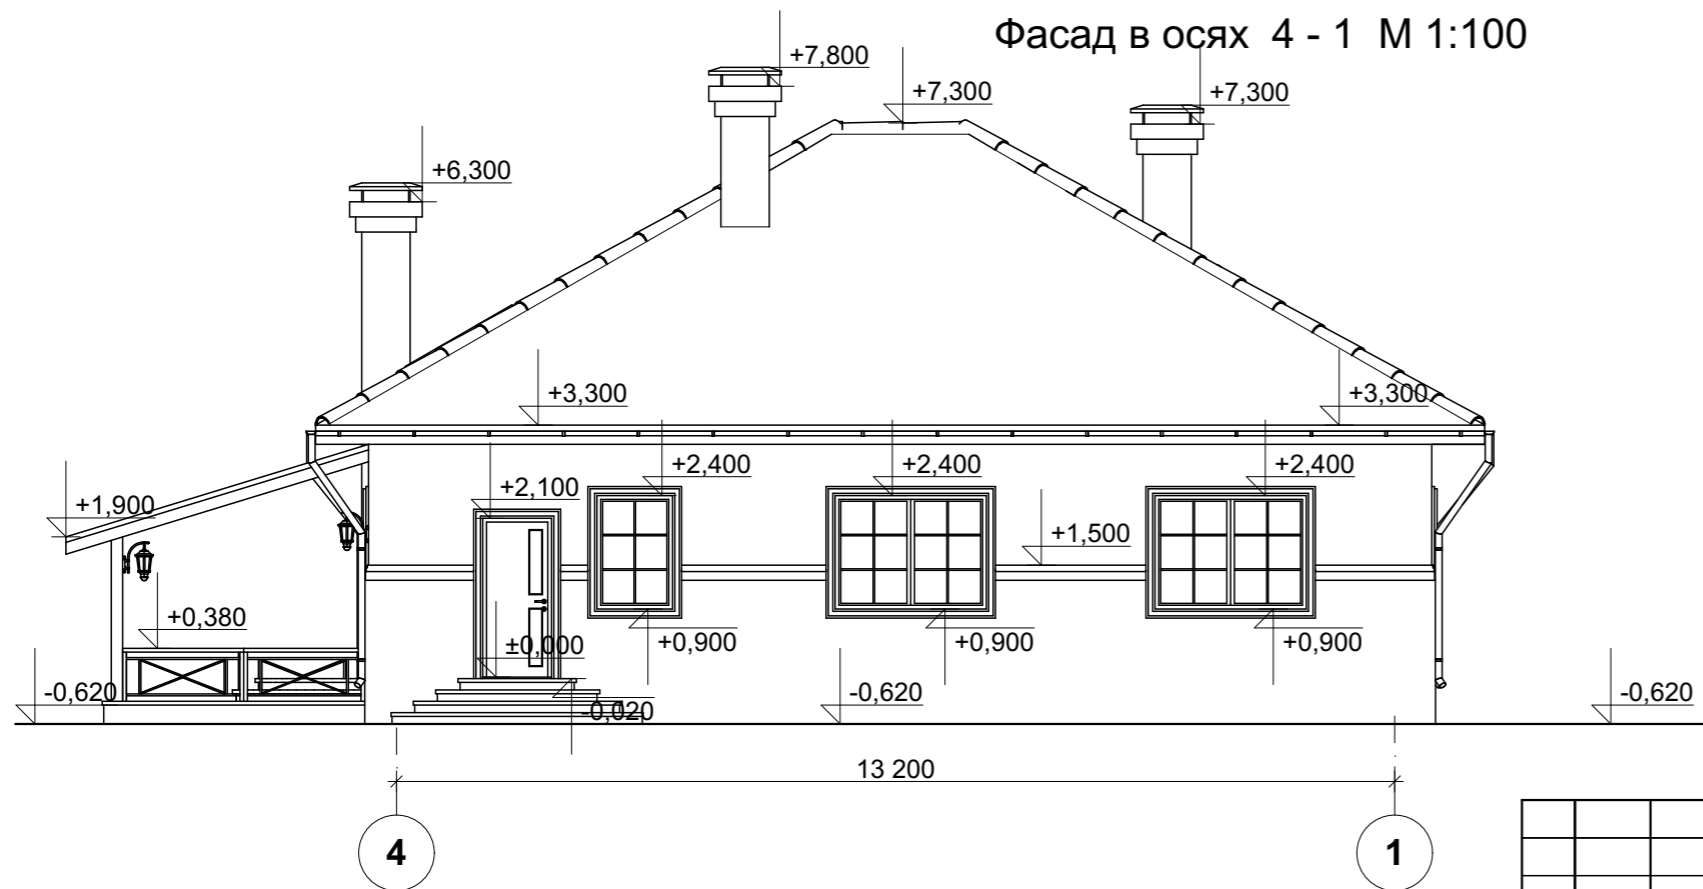

						Заказ: 04 - 266/14 - АР			
						Индивидуальный жилой дом			
Изм.	Кол.уч.	Лист	№ док.	Подпись	Дата	АРХИТЕКТУРНЫЕ РЕШЕНИЯ	Стадия	Лист	Листов
							ЭП	2	7
Разработал Марковская						Фасады в осях 1 - 4, 4 - 1		ООО "МК"	