



Фасад в осях А - В М 1:100

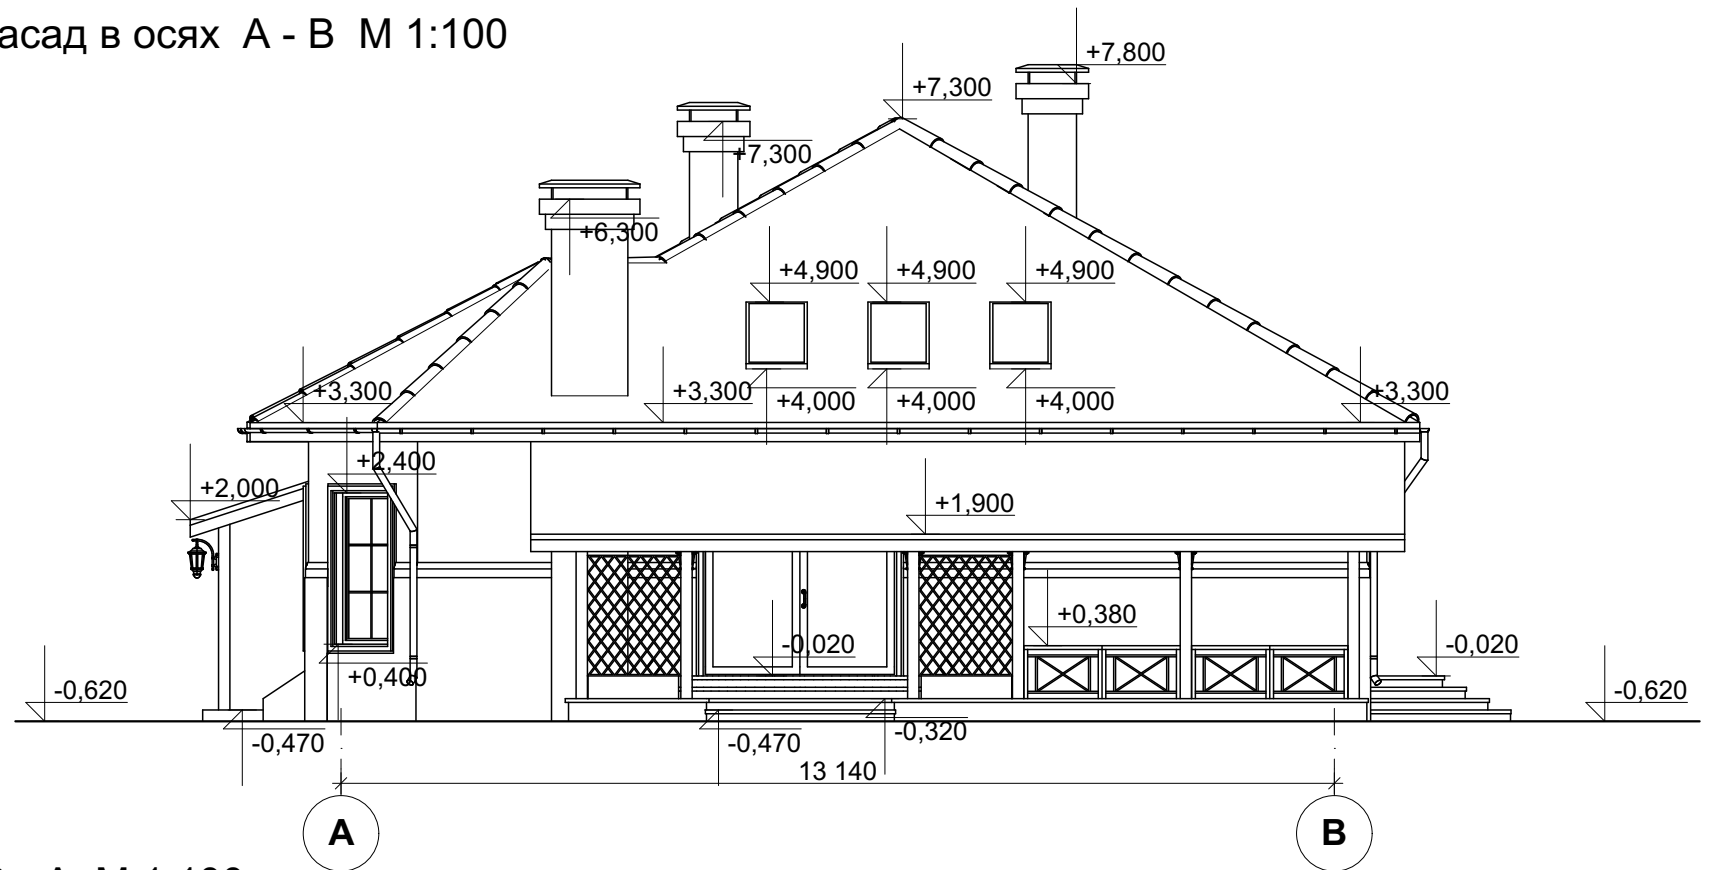

Фасад в осях В - А М 1:100

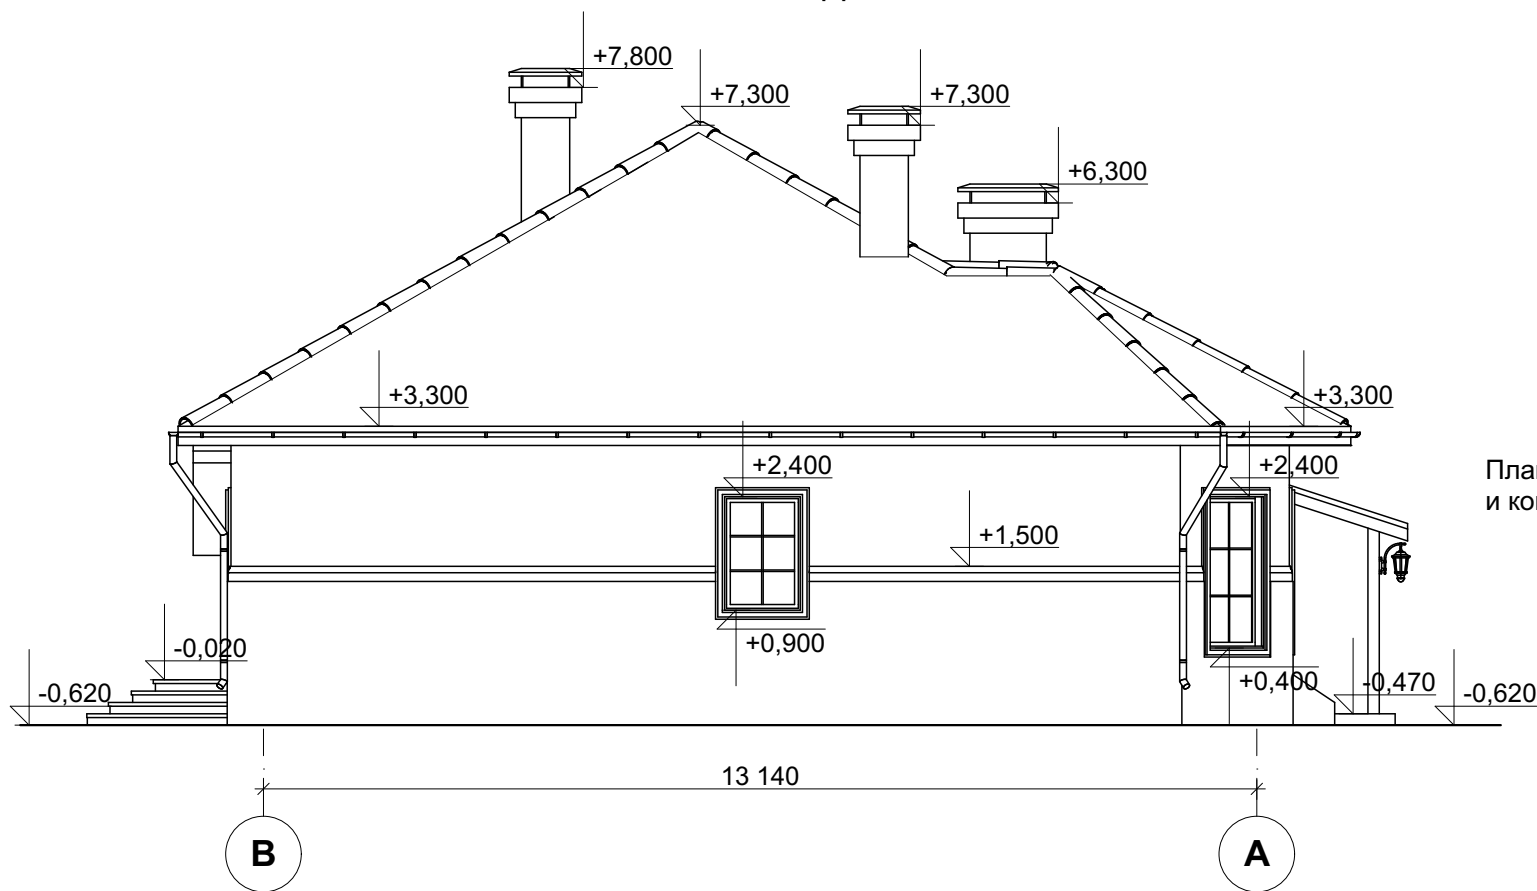

Планировочные и высотные отметки мансардных окон следует уточнить по месту, в зависимости от модели окна и конструкции крыши.

						Заказ: 04 - 266/14 - АР				
						Индивидуальный жилой дом				
Изм.	Кол.уч.	Лист	№ док.	Подпись	Дата	АРХИТЕКТУРНЫЕ РЕШЕНИЯ		Стадия	Лист	Листов
								ЭП	3	7
Разработал		Марковская				Фасады в осях А - В, В - А		ООО "МК"		