


Схема монолитного перекрытия (МП) на отм.+3.400 М 1:100

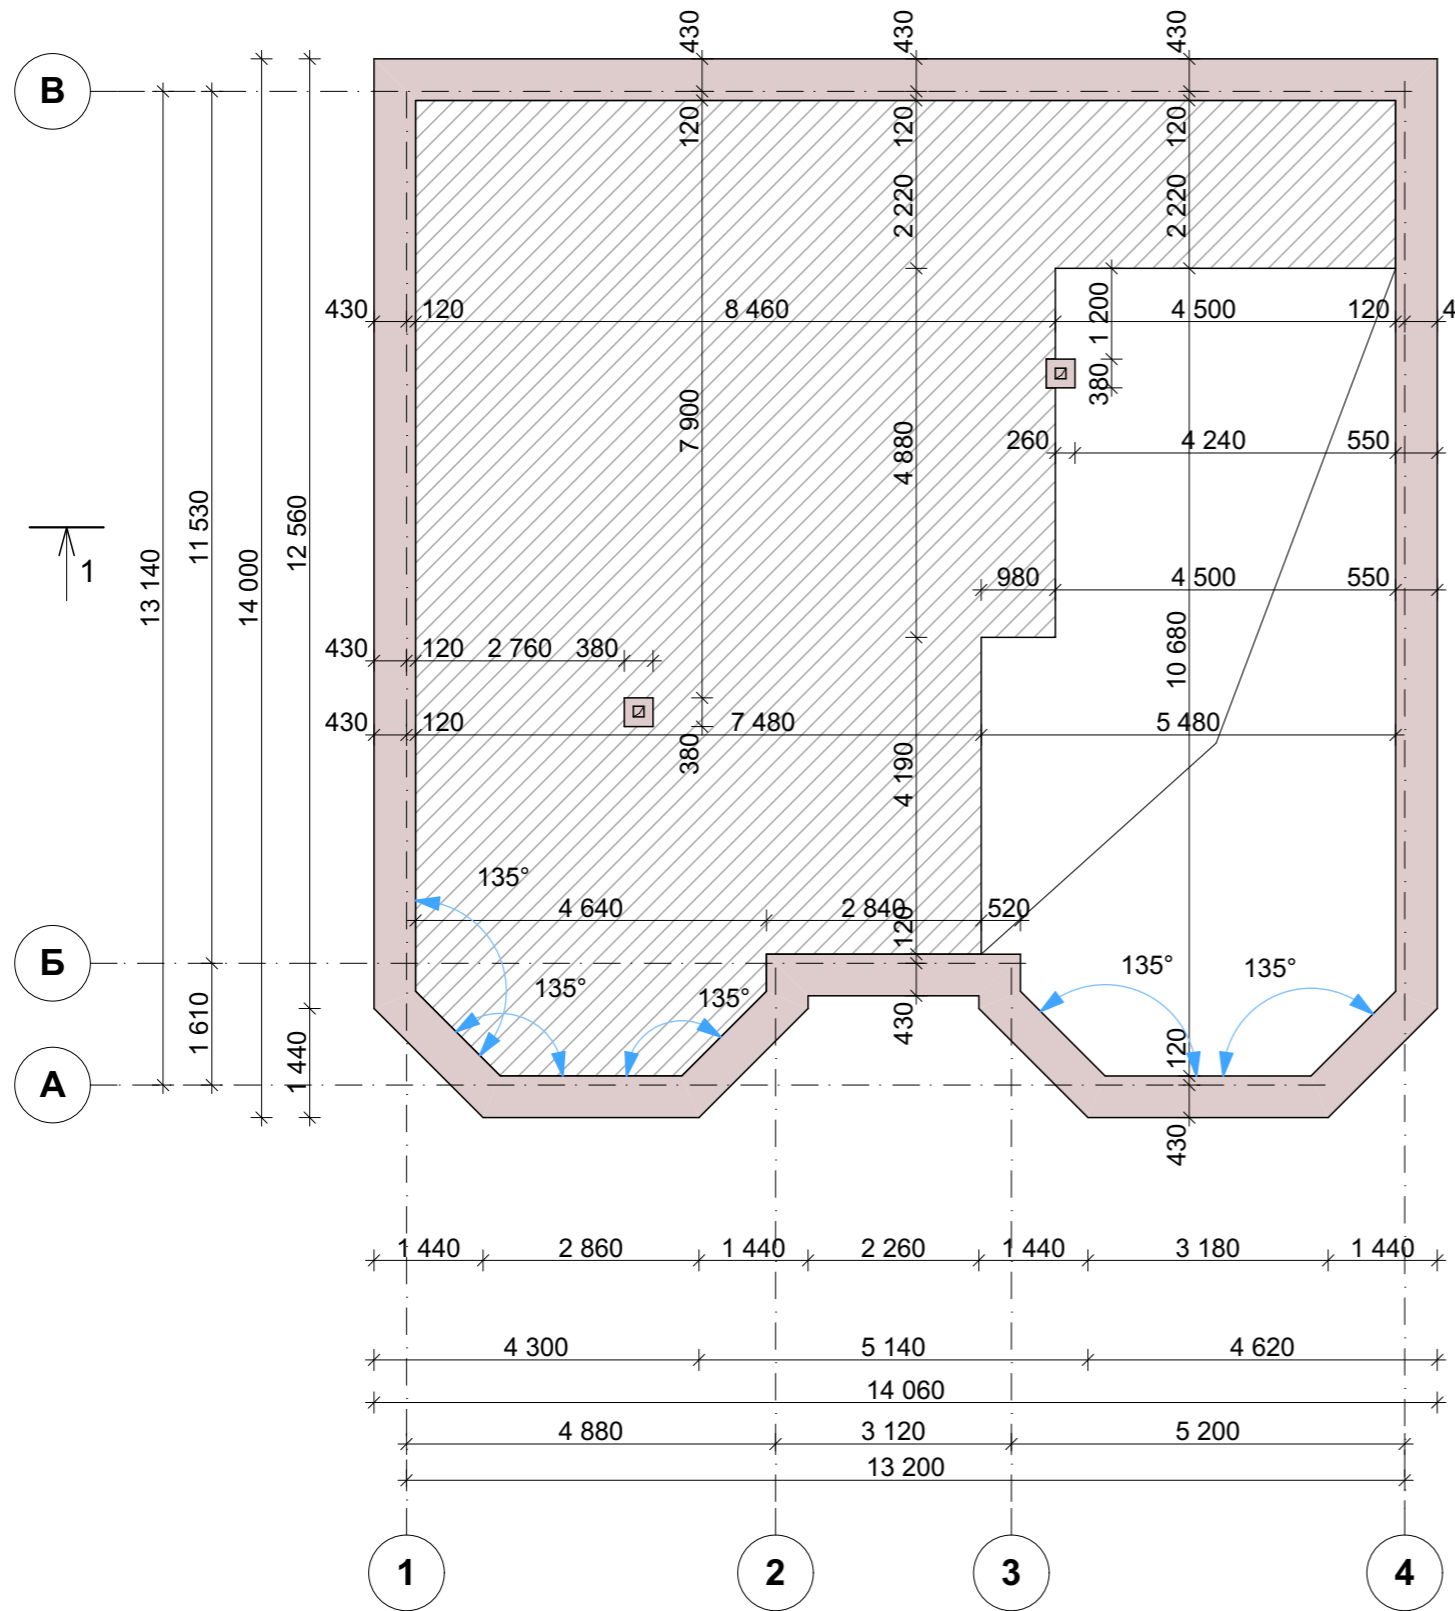

При расчетах и строительстве предусмотреть устройство монолитных ж/б поясов, ригелей и опорных колонн под монолитное перекрытие (МП).

						Заказ: 04 - 266/14 - АР			
						Индивидуальный жилой дом			
Изм.	Кол.уч.	Лист	№ док.	Подпись	Дата				
						АРХИТЕКТУРНЫЕ РЕШЕНИЯ	Стадия	Лист	Листов
							ЭП	5	7
Разработал Марковская						Схема монолитного перекрытия на отм.+ 3.400		ООО "МК"	