План кровли М 1:100

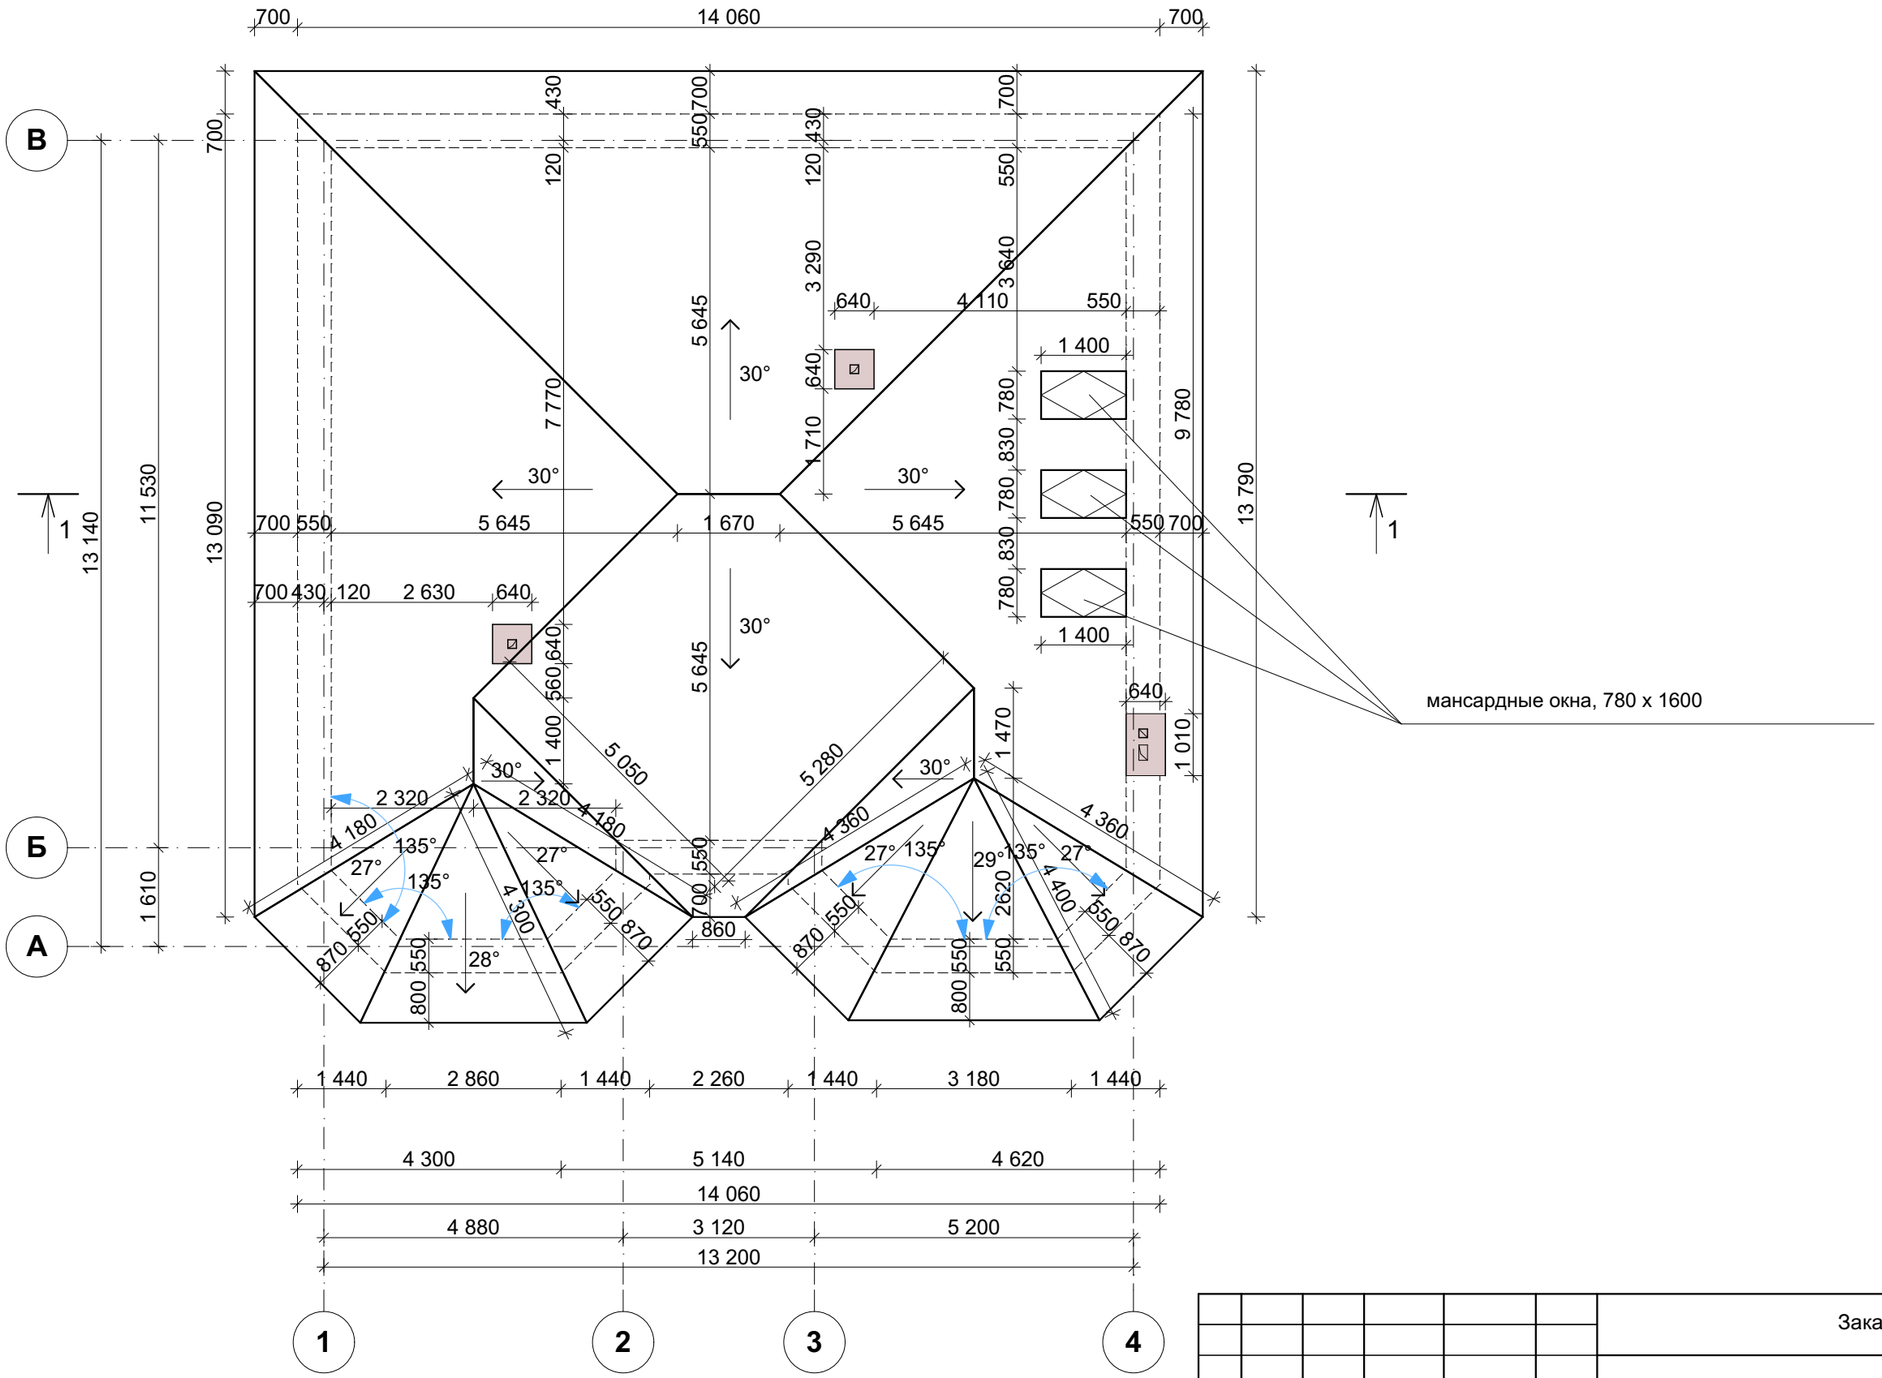

Планировочные и высотные отметки мансардных окон следует уточнить по месту, в зависимости от модели окна и конструкции крыши.

						Заказ: 04 - 266/14 - АР		
						Индивидуальный жилой дом		
Изм.	Кол.уч.	Лист	№ док.	Подпись	Дата			
						АРХИТЕКТУРНЫЕ РЕШЕНИЯ	Стадия	Лист	Листов
							ЭП	*6*	*7*
Разработал		Марковская				*План кровли*	*ООО "МК"*		